

## PROPOSTA N.º 04/2022

Proveniência: Executivo da Junta de Freguesia


Assunto: Alteração ao art.64º do regulamento do Cemitério Paroquial de Fanhões

Data de Elaboração: 12 de setembro de 2022

A ampliação do Cemitério Paroquial de Fanhões em 2011, criou um novo espaço/infraestrutura de características modernas e totalmente oposto à tradição de culto do Cemitério Velho, onde a população, dentro do regulamento, tem mais opções na escolha da campa, optando livremente pelos materiais e forma.

Neste contexto é premente alterar o **artigo 64º - Embelezamento**, no seu **ponto 3**, de modo a permitir uma opção em pedra onde foram considerados os seguintes pontos:

- a) O mármore Branco de Estremoz é mundialmente reconhecido pela sua beleza natural aliada às suas características físico-mecânicas que fazem deste um material que preserva as suas características ao longo do tempo. Tem uma base de cor branca e uma variedade de cor dos seus veios que podem oscilar entre os cinzas, cremes, rosas ou castanhos. Apresenta-se como excelente solução para revestimentos e pavimentos interiores e exteriores.

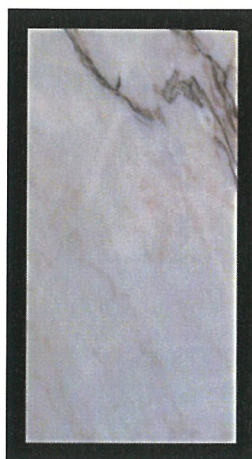

- b) O mármore Branco de Estremoz é o mármore mais económico do mercado, podendo ser opção para todas as famílias. Foram consideradas medidas/formas standard para a cobertura de sepultura e para as inscrições.

- c) Valor de referência, incluindo sepultura 1900x700x100x030 m, gravação e pintura de letras, foto 7x9 cm, transporte, colocação e IVA a 23% - Preço 750,00 euros podendo ser ajustado às condições de mercado.
- d) Valor de referência aproximado, incluindo cabeceira 550x800mm, gravação e pintura de letras, foto 7x9 cm, transporte, colocação e IVA a 23% - Preço 400,00 euros podendo ser ajustado às condições de mercado.
- e) A compra da sepultura não é da responsabilidade da Junta de Freguesia. Podendo a família negociar com as empresas marmoristas que pretender, desde que as características sejam as apresentadas.
- f) Projeto / características:

Propõe-se alterar o Ponto 3 do artigo 64º Embelezamento:

1 - (...)

2 - (...)

3 - Nas coberturas das sepulturas da ampliação do Cemitério de Fanhões são apenas permitidos os seguintes materiais:

- a) Cobertura simples com areão ou seixos;
- b) Cobertura da sepultura em mármore de Estremoz 1900x700x100x030 mm, incluindo inscrições, recipiente para flores e foto 7x9 cm de acordo com projeto/características em anexo.
- c) Cabeceira da sepultura em mármore de Estremoz 550x800mm, incluindo inscrições, recipiente para flores e foto 7x9 cm de acordo com o projeto/características em anexo.
- d) O aro autorizado é o que foi aprovado na 1ª Reunião Ordinária da Assembleia de Freguesia de 11 de abril de 2018.

  
O Presidente da Junta  
Jorge Manuel Duarte Simões



*Aprovada pelo Executivo da Junta de Freguesia na 16ª Reunião Ordinária em 12 de setembro de 2022.*

*Aprovado pela Assembleia de Freguesia na 3ª Reunião ordinária 1ª Sessão em 21 de setembro de 2022.*

Presidente Tiago Mendes Alves

1º Secretário Abelente

2º Secretário So. J. Pereira



PARQUE MUNICIPAL  
CABEÇO DE MONTACHIQUE



Largo da Igreja - 2670-709 Fanhões  
Telf. 219 749 774 - Fax: 219 748 731  
E-mail: jffanhoes@gmail.com



Junta Freguesia Fanhões <jffanhoes@gmail.com>

### Fwd: Orçamento para sepulturas FANHÕES

1 mensagem


**Jorge Simoes** <presidentejffanhoes@gmail.com>  
Para: Junta Freguesia Fanhões <jffanhoes@gmail.com>

6 de setembro de 2022 00:12

Imprimir dar entrada

----- Forwarded message -----

De: **ALTM LDA** <altm.lida@gmail.com>  
Date: segunda, 5/09/2022, 15:52  
Subject: Orçamento para sepulturas FANHÕES  
To: Jorge Simoes <presidentejffanhoes@gmail.com>

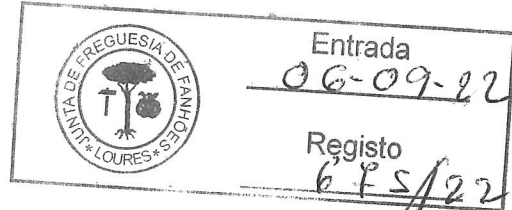

Boa tarde,


Conforme solicitado, aqui fica orçamento para sepultura:

Sepultura em mármore de Estremoz 1,90x0,70 .....€ 750,00

Este orçamento inclui gravação de letras/pintura, foto 7x9, transporte, colocação e IVA (23%).

Com os nossos cumprimentos  
Atenciosamente  
Lúcia Magalhães

07 09 2022

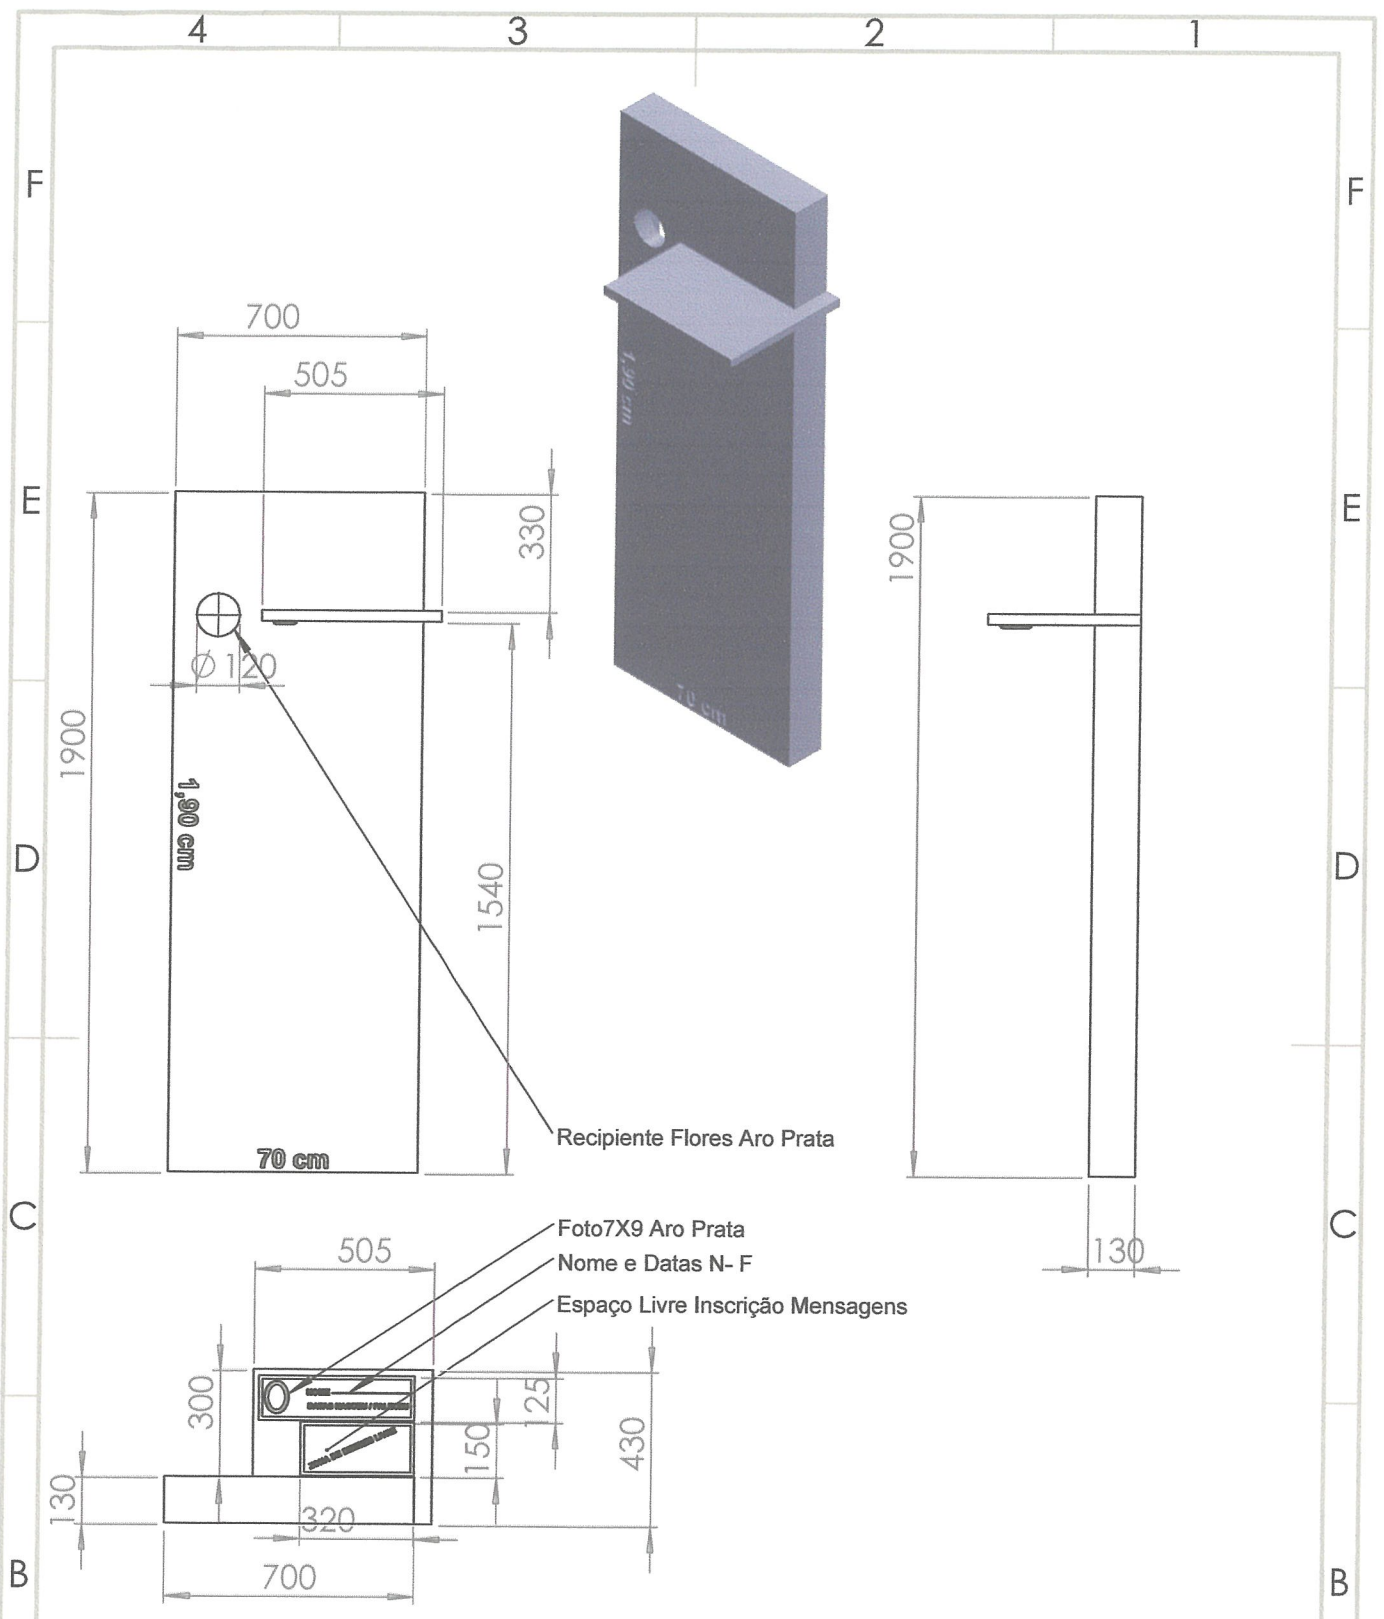

UNLESS OTHERWISE SPECIFIED:  
 DIMENSIONS ARE IN MILLIMETERS  
 SURFACE FINISH:  
 TOLERANCES:  
 LINEAR:  
 ANGULAR:

FINISH:  
**Mármore Estremoz**

DEBURR AND  
 BREAK SHARP  
 EDGES

DO NOT SCALE DRAWING

REVISION

NAME	SIGNATURE	DATE
DRAWN		
CHK'D		
APPV'D		
MFG		
Q.A		

TITLE:  
**Junta de Freguesia de Fanhões**


DWG NO.  
**CAMPA Fanhões** A4

MATERIAL:

WEIGHT:

SCALE:1:20

SHEET 1 OF 1

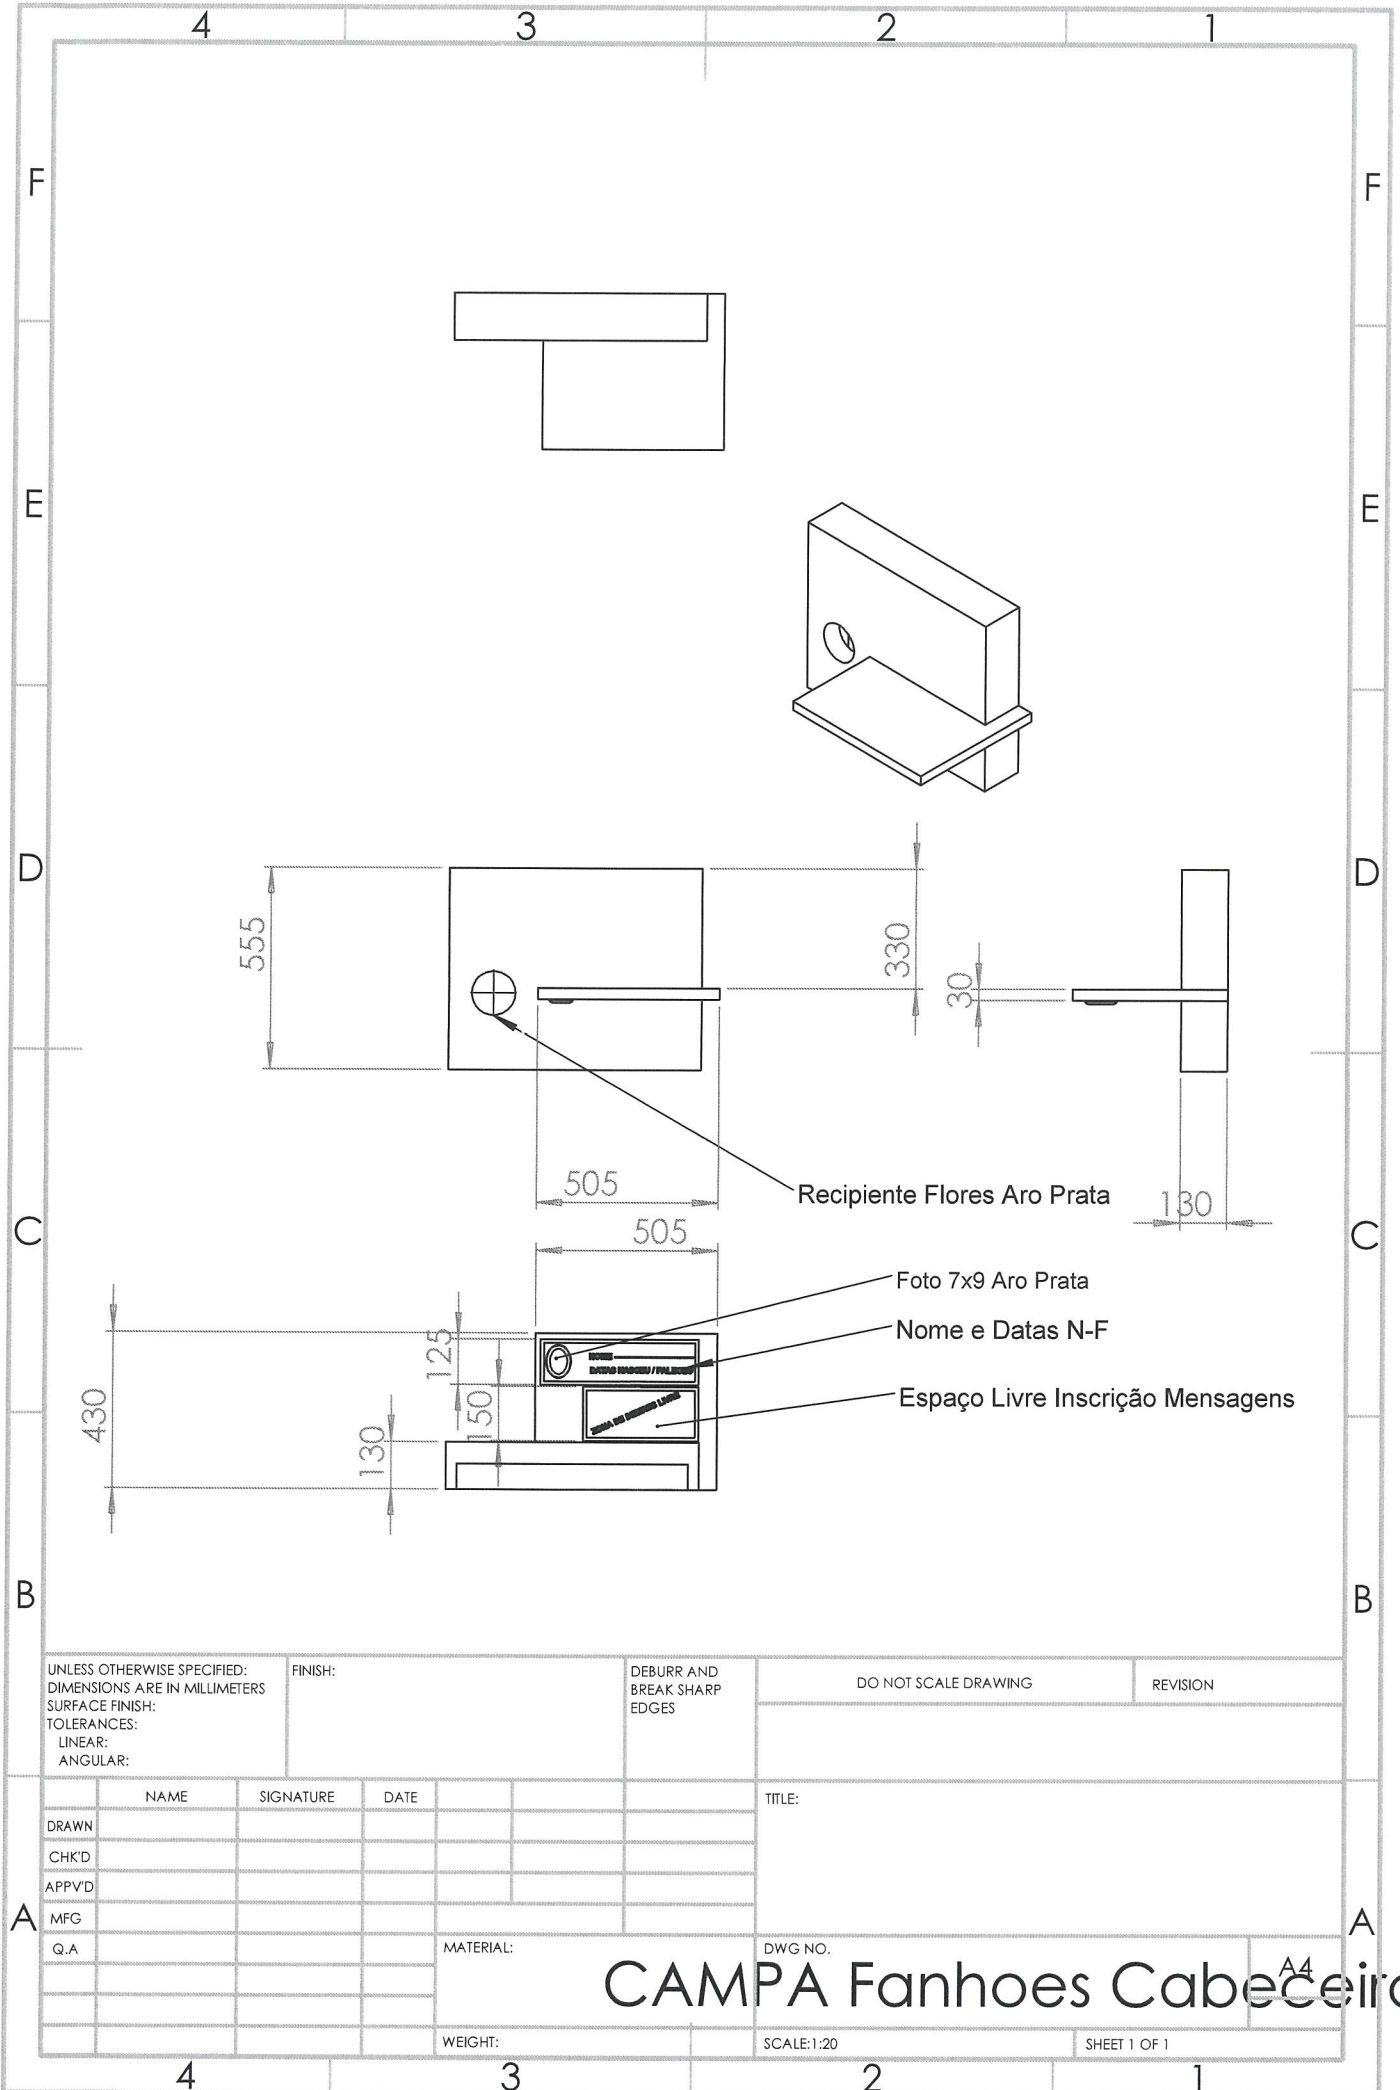

UNLESS OTHERWISE SPECIFIED:  
 DIMENSIONS ARE IN MILLIMETERS  
 SURFACE FINISH:  
 TOLERANCES:  
 LINEAR:  
 ANGULAR:

FINISH:

DEBURR AND  
 BREAK SHARP  
 EDGES

DO NOT SCALE DRAWING

REVISION

	NAME	SIGNATURE	DATE	
DRAWN				
CHK'D				
APPVD				
MFG				
Q.A				

TITLE:

MATERIAL:

DWG NO.

# CAMPA Fanhoes Cabeceiro

A4

WEIGHT:

SCALE: 1:20

SHEET 1 OF 1